


1/500ème

GRAND PALAIS

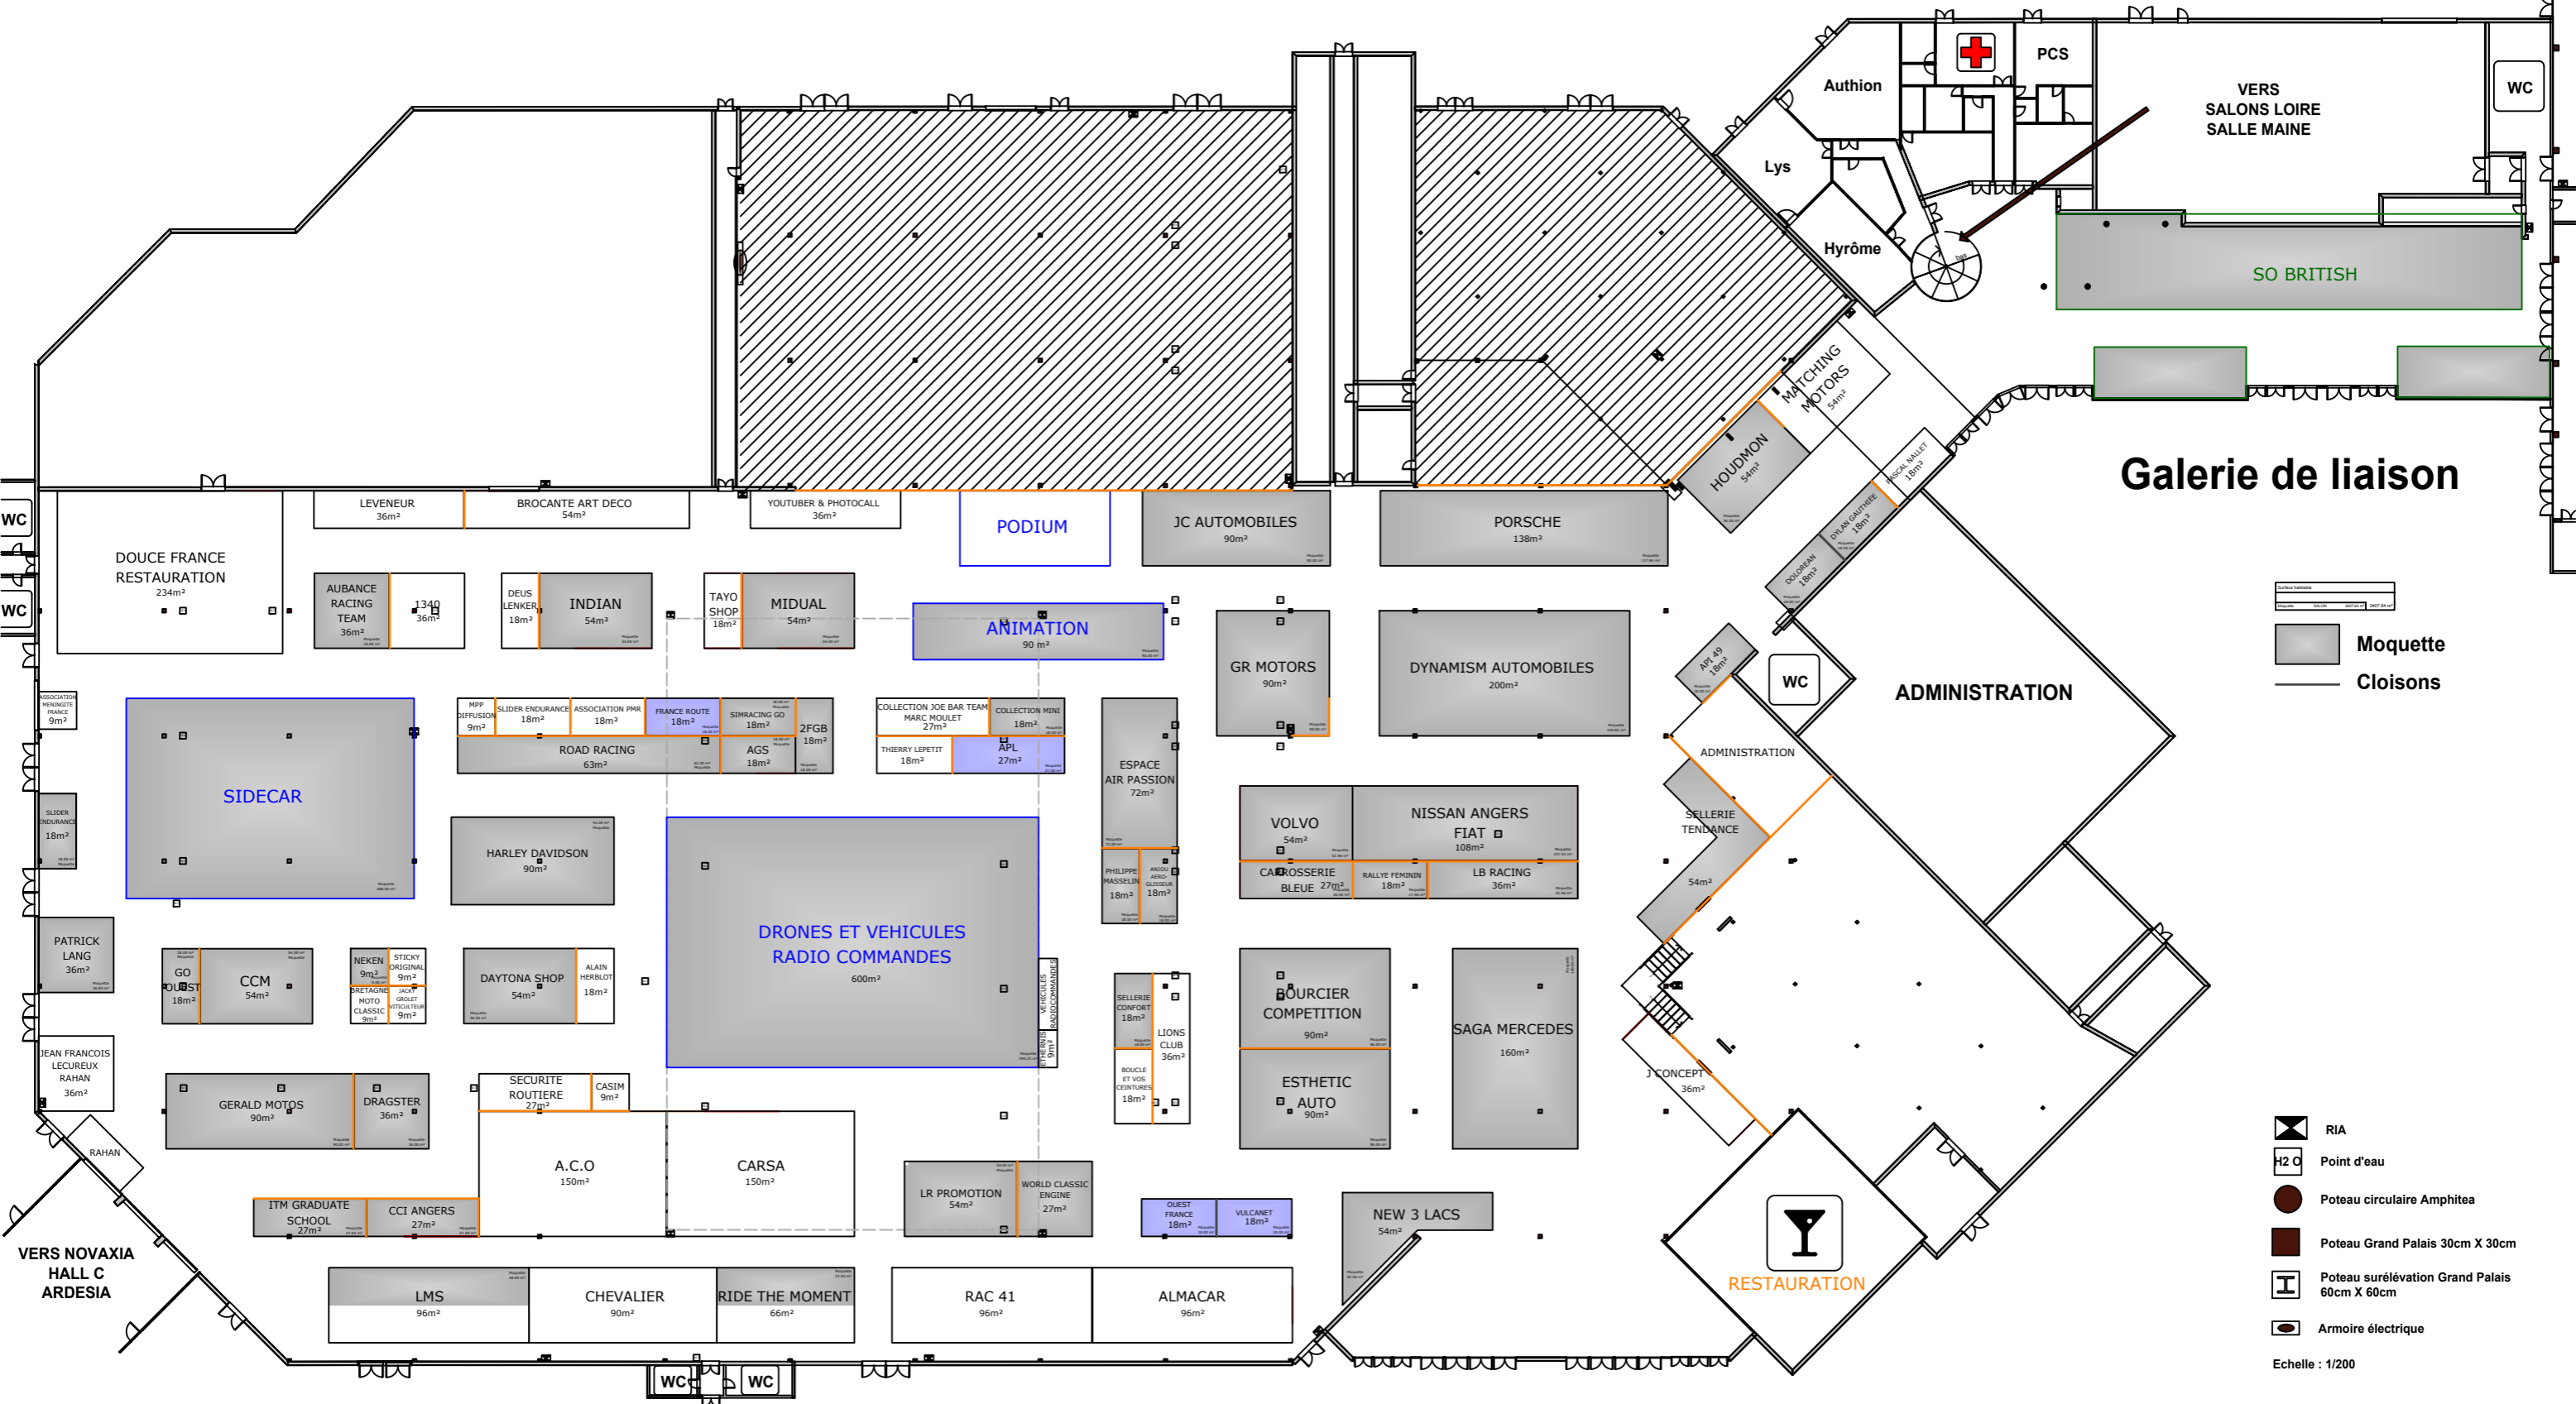

Galerie de liaison

- Moquette
- Cloisons

- RIA
- Point d'eau
- Poteau circulaire Amphitea
- Poteau Grand Palais 30cm X 30cm
- Poteau surélévation Grand Palais 60cm X 60cm
- Armoire électrique

Echelle : 1/200